


CONTROTELAIO ALLOGGIO SERRAMENTO SINGOLO - BATTUTA INFISSO 40mm

CL40

Prodotto profilato in lamiera zincata 10/10, viene fornito a barre da 6300mm standard e una volta tagliato si unisce agli angoli con quadrette in ABS, senza saldature.

Adatto per il montaggio di numerose soluzioni di infissi.

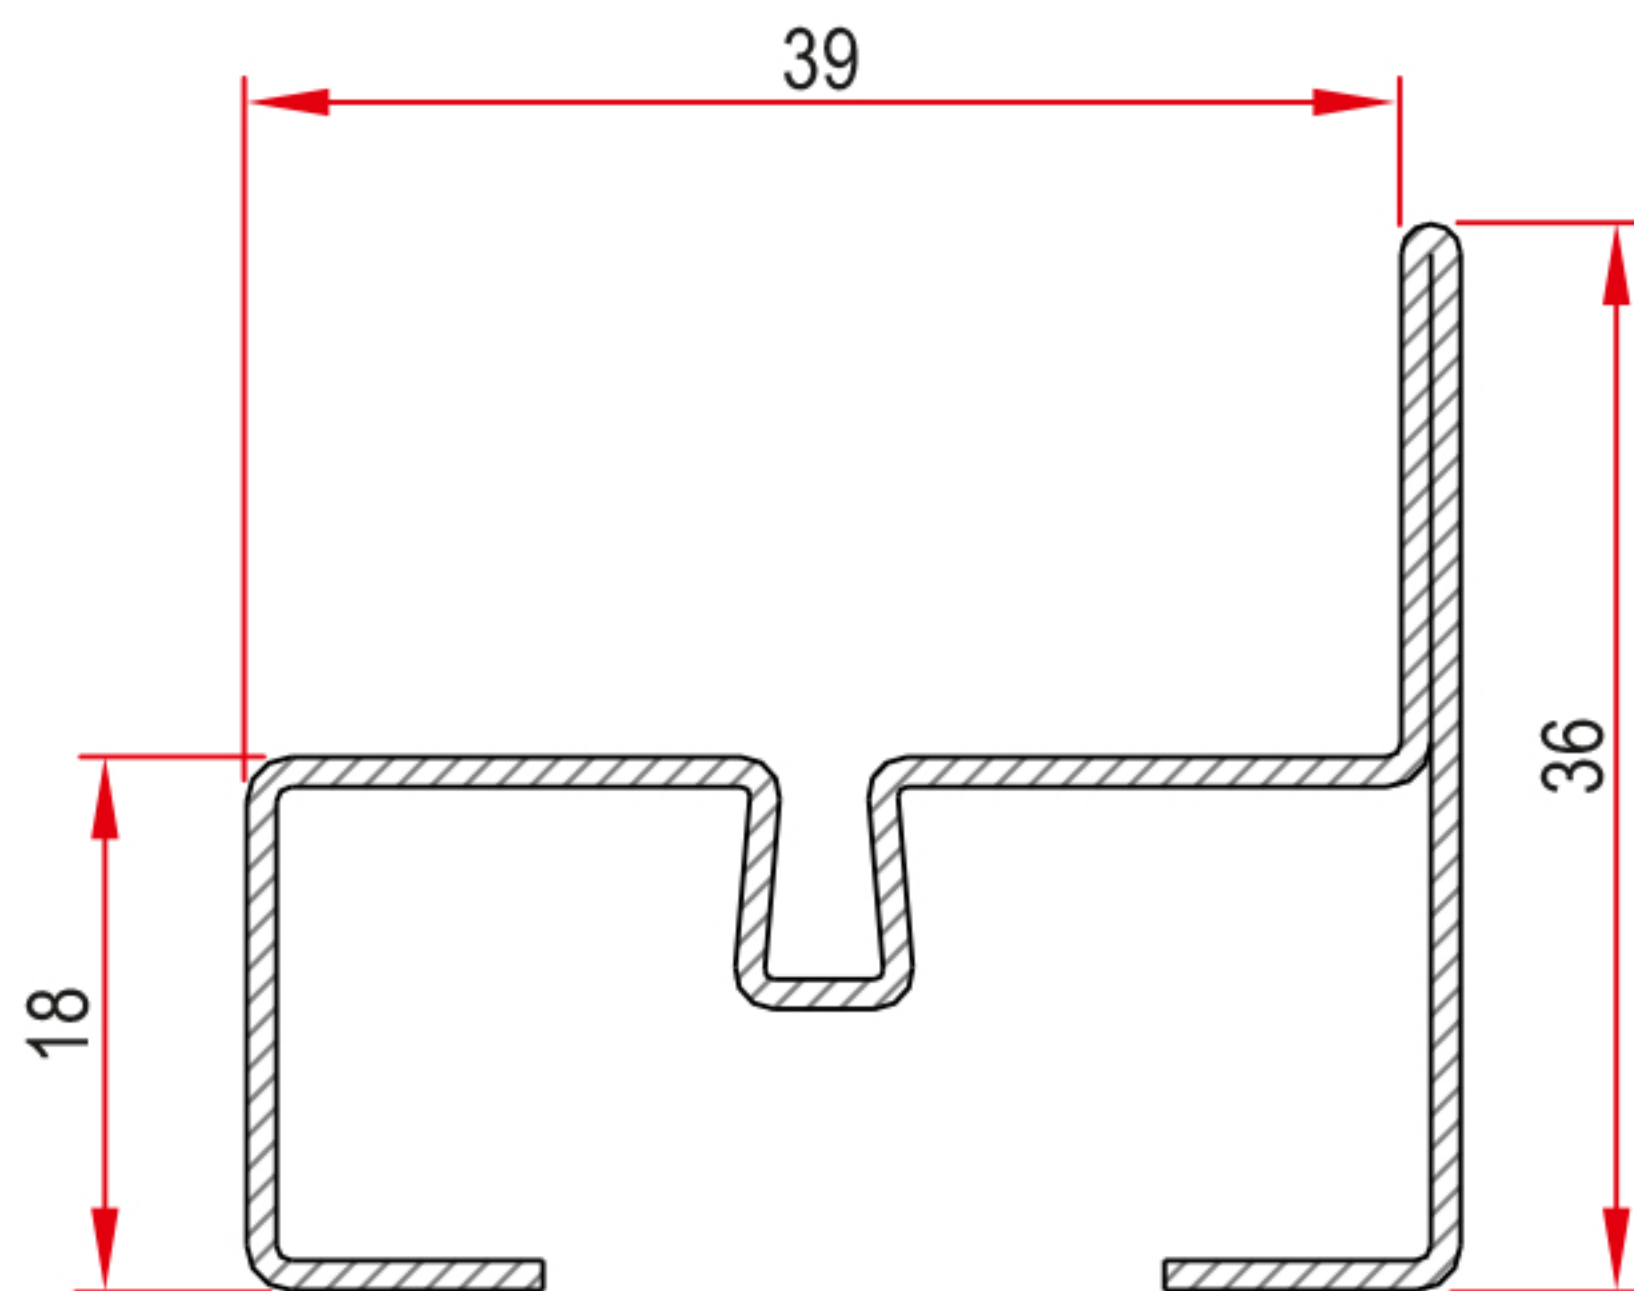

Art.: LZPRFCL

